


completar altura
con Lamas de 10cm

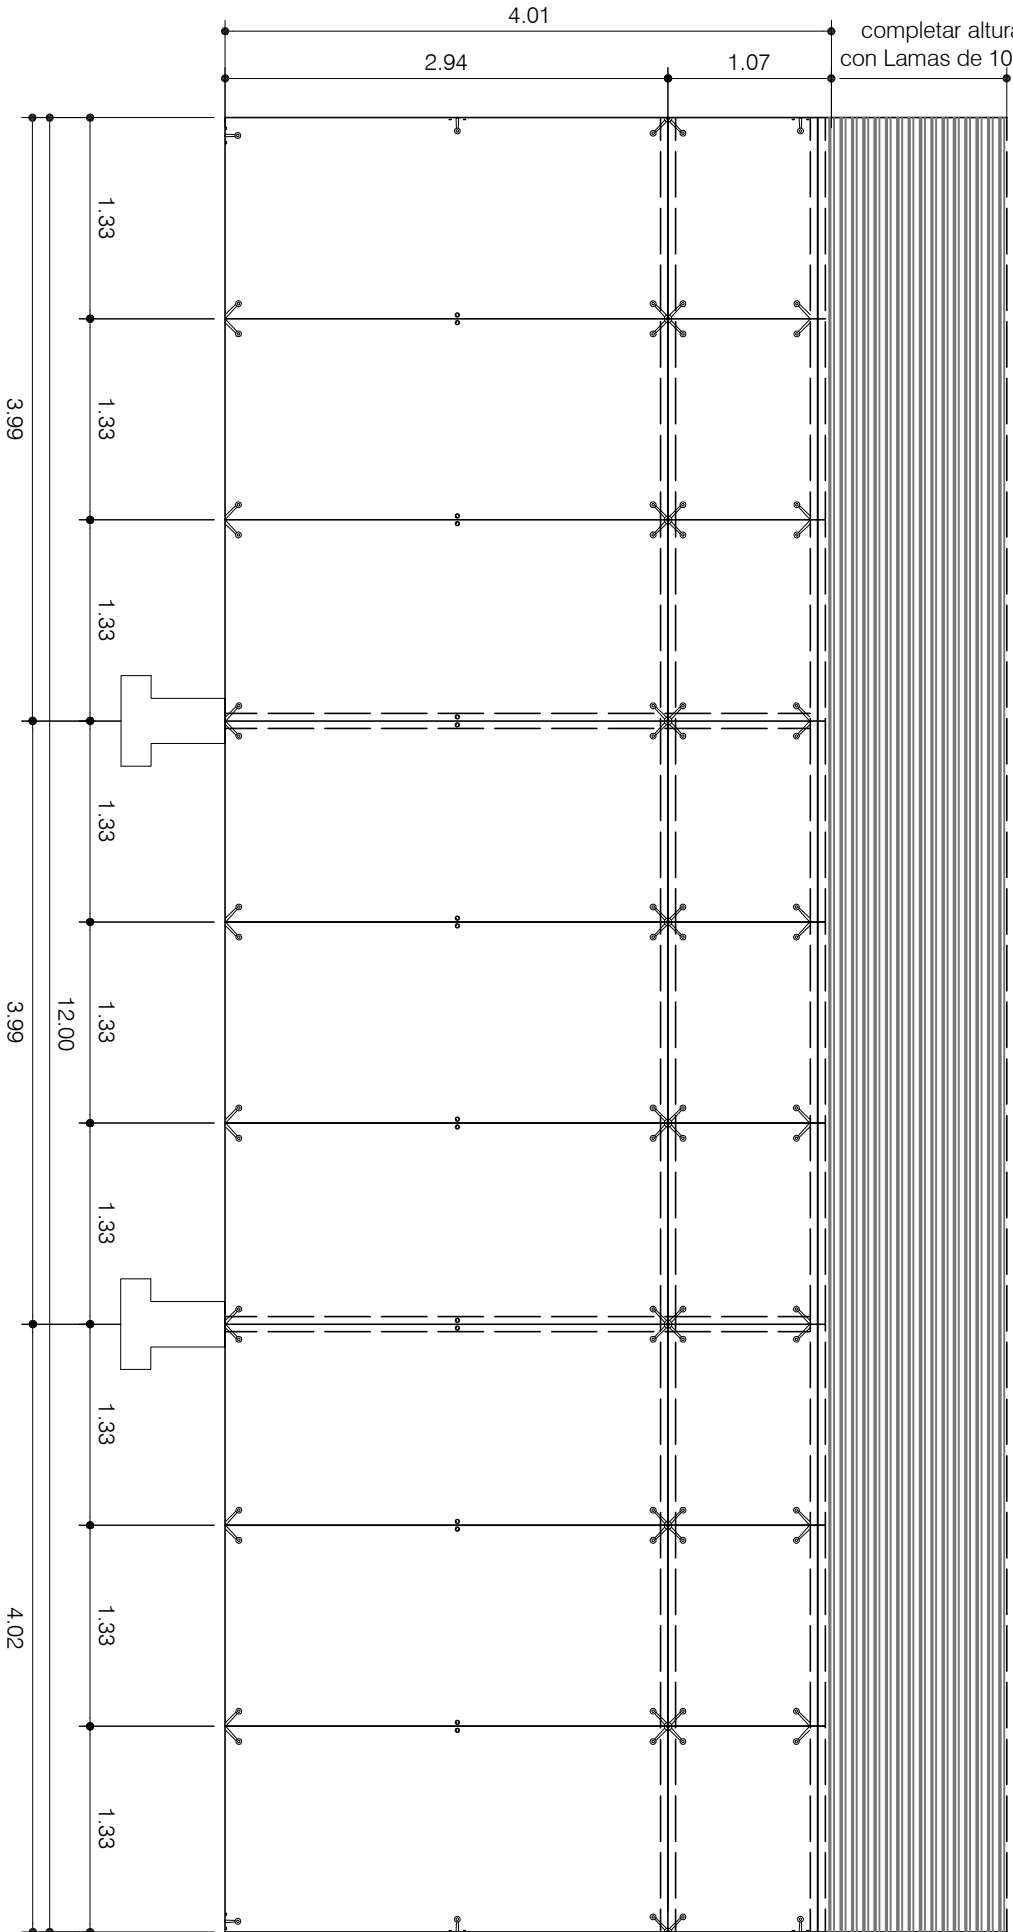

NOTA: IMAGEN DE REFERENCIA, LAS MEDIDAS DEBEN
DE SER TOMADAS Y CORROBORADAS EN SITIO.

BIBLIOTECA SAN LUIS GONZAGA
VENTANA FACHADA ESTE
ESC 1:50